


 



LEGENDE


Geplande lichtkleuren:

-  Warm wit licht (3000 K tot 2700 K)
-  Heel warm wit licht (± 2200 K)
-  Ambergetint wit licht (< 2000 K)

 Zones van belang voor de biodiversiteit

  Ecologische oversteekplaatsen van het kanaal

 Uitsplitsing van het belang volgens de pijlers van de duurzame ontwikkeling:
- ecologisch
- economisch
- sociaal

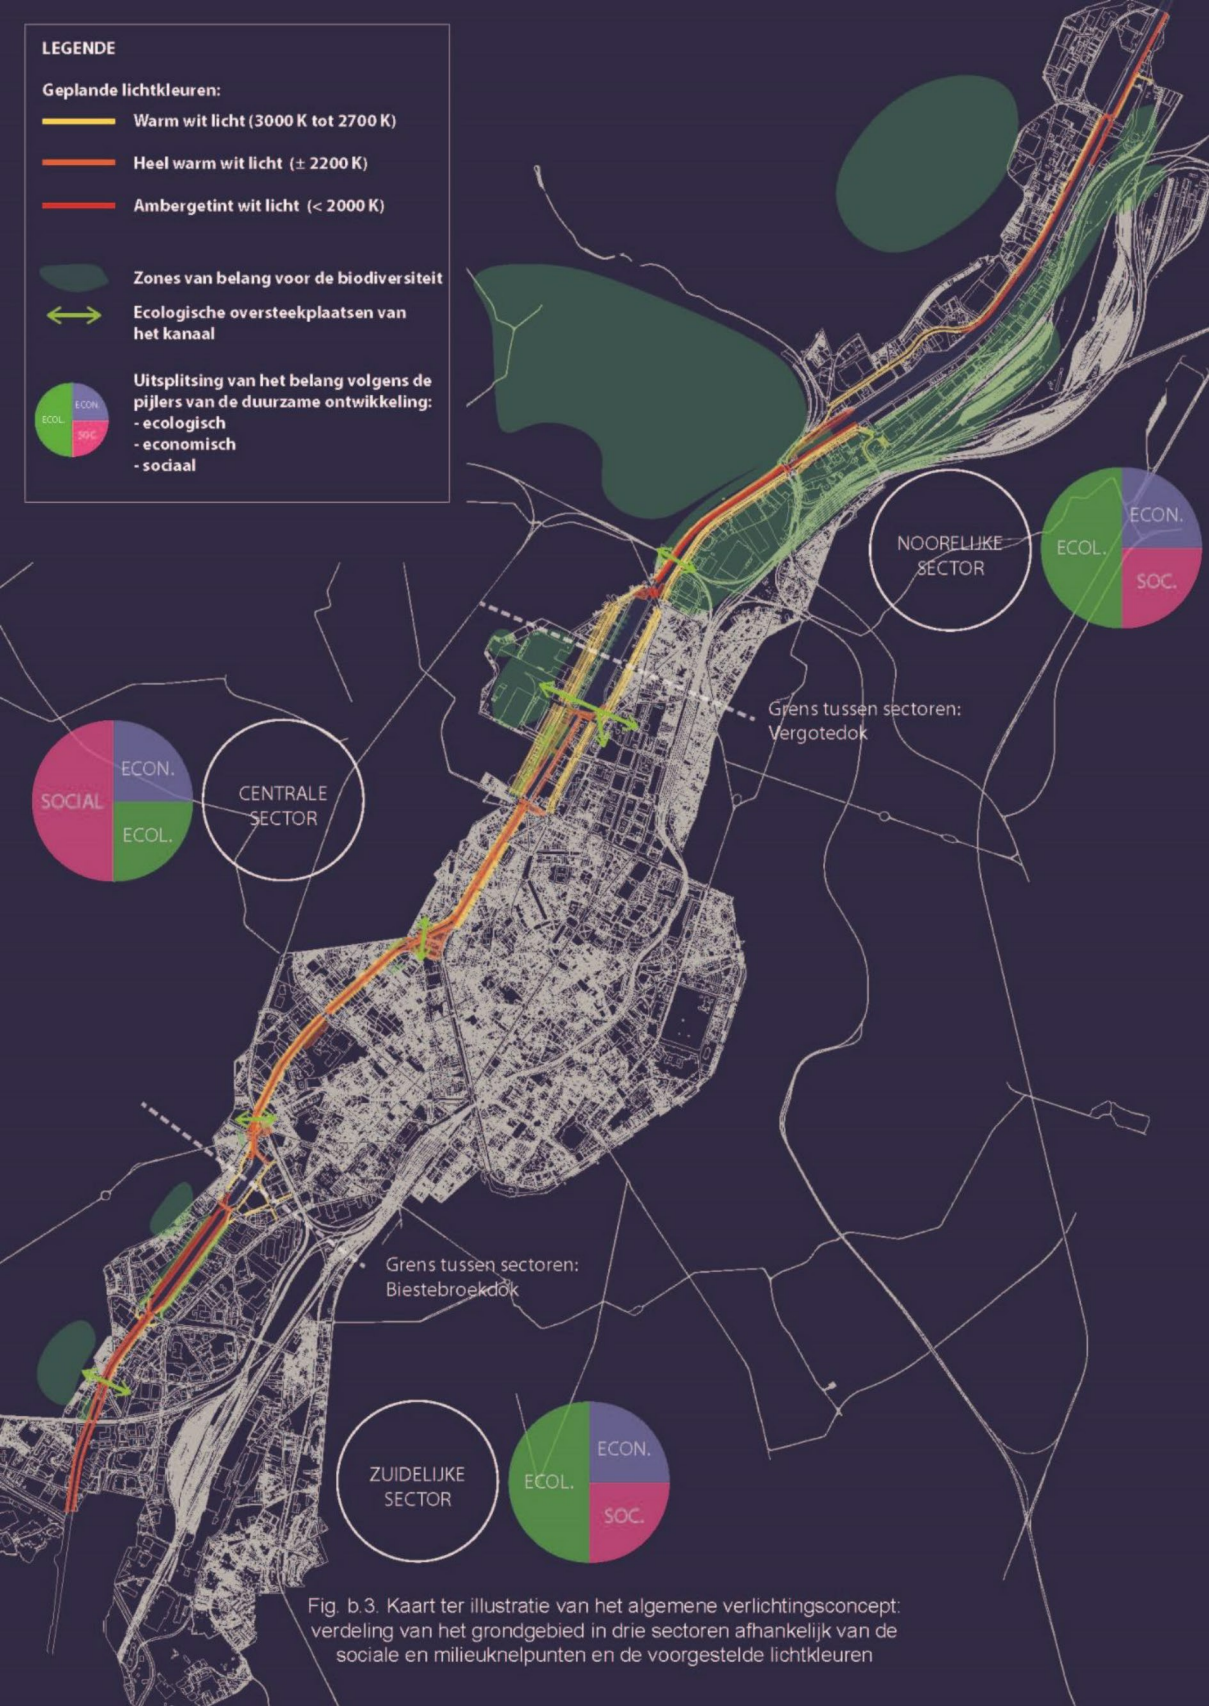

NOORDELIJKE SECTOR



Grens tussen sectoren:
Vergatedok

CENTRALE SECTOR



Grens tussen sectoren:
Biestebroekdijk

ZUIDELIJKE SECTOR



Fig. b.3. Kaart ter illustratie van het algemene verlichtingsconcept: verdeling van het grondgebied in drie sectoren afhankelijk van de sociale en milieuknelpunten en de voorgestelde lichtkleuren